Hansemannstraße - Konzept 1 -
Untersuchung Baumstandorte

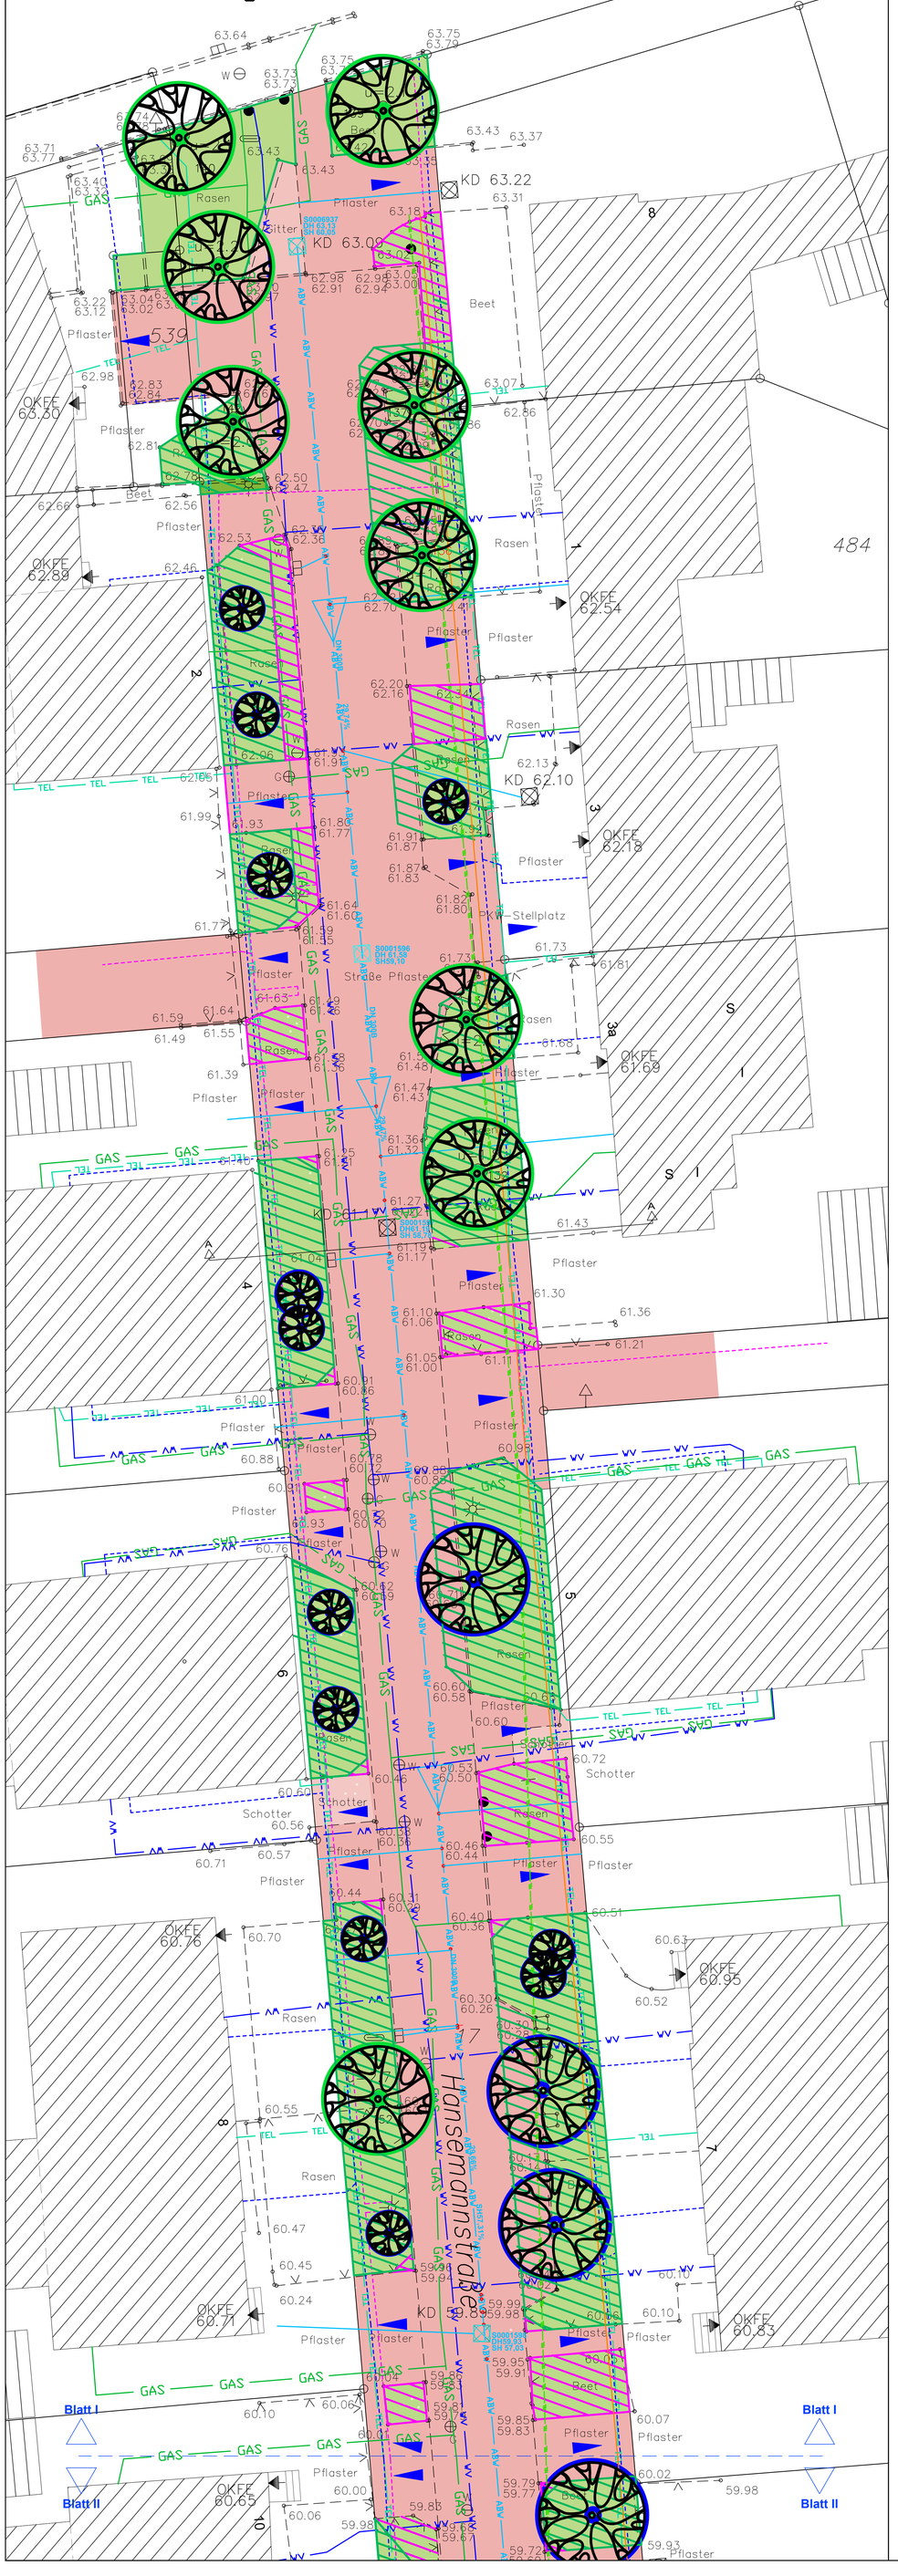

Hansemannstraße
Untersuchung Baumstandorte
- Konzept 1-

- Baum, Hochstamm, Bestand
- Baum, Hochstamm, geplant
- Großstrauch geplant
- Strauch, Hecke, Bestand
- Betonstein-Pflaster, Bestand
- Schotterfläche, Bestand
- Rasengittersteine, Bestand
- Rasen, Bestand
- Beet, Bestand
- Pflaster, Änderung Änderung
- Beet, Planung Änderung
- Abwasser-Kanal, SEB
- Strom-Leitung, GSW
- Gas-Leitung, GSW
- Wasser-Leitung, GSW
- Leitung / Elektroleitung RAG Grimberg
- Telefon, Telekom
- Telefonleitung, RAG außer Betrieb
- Kanalschacht Straßenablauf
- Gas-Schieber Wasser-Schieber
- Mast-Leuchte
- Poller, Anfahrtschutz
- Baumart / Nummer Bestand Schäden bekannt
- Höhe, Bestand Höhe, geplant
- Zugänge / Zufahrten

N

Maßstab 1:100
0,00 1,00 2,00 3,00 4,00 5,00

ALLE MASSE UND HÖHENANGEBEN SIND IN DER ÖRTLICHKEIT ZU ÜBERPRÜFEN. UNSTIMMIGKEITEN SIND DER BAULEITUNG UNVERZÜGLICH MITZUTEILEN. DIE LAGE EVENTUELLER LEITUNGEN IST VOM UNTERNEHMER ZU PRÜFEN.

ÄNDERUNG A:	17.12.2018		
ÄNDERUNG B:	15.03.2019		
ÄNDERUNG C:			
ÄNDERUNG D:			
ÄNDERUNG E:			
GEZEICHNET:			
GEPRÜFT:			
VERFASSER:	02.10.2018		D. Hartleif
	ÄNDERUNG	DATUM	NAME

PROJEKT: SIEDLUNG SCHÖNHAUSEN Bergkamen

AUFTRAGGEBER: Stadt Bergkamen Rathausplatz 1

INHALT: Hansemannstraße Untersuchung Baumstandorte - Konzept 1 -

PROJEKT-NR.:	MAßSTAB:	BLATT:
2018-103	1:100	

ZEICHNUNGS-NR.: 2018-103-Bergk-Schönhausen-Konzept 1-2019-03-15

DIESE ARBEIT IST URHEBERRECHTLICH GESCHÜTZT. ES BEDARF DER EINVERSTANDNISERKLÄRUNG DES VERFASSERS, WENN ÜBER DEN AUFTRAG HINAUS ÜBER DIE PLANE VERFÜGT WIRD.

HARTLEIF
Garten- und Landschafts-Architekt
Dipl.-Ing.
Dieter Hartleif
Reckhof 10
59174 Kamen
Tel. 02307 - 9 109 333
Fax 02307 - 9 109 334