

# Russelstraße – Konzept –













## Untersuchung Baumstandorte

# Russelstraße

## Untersuchung

### Baumstandorte

## - Konzept -

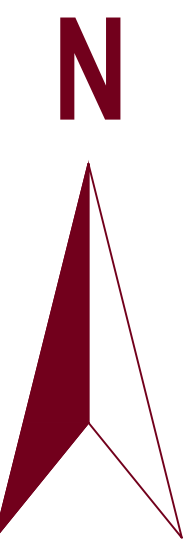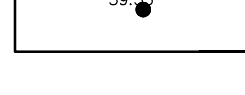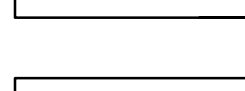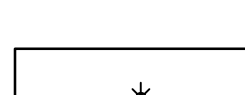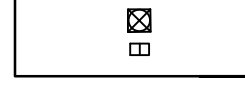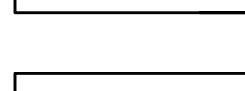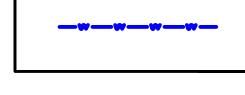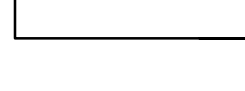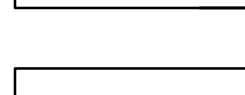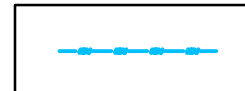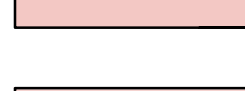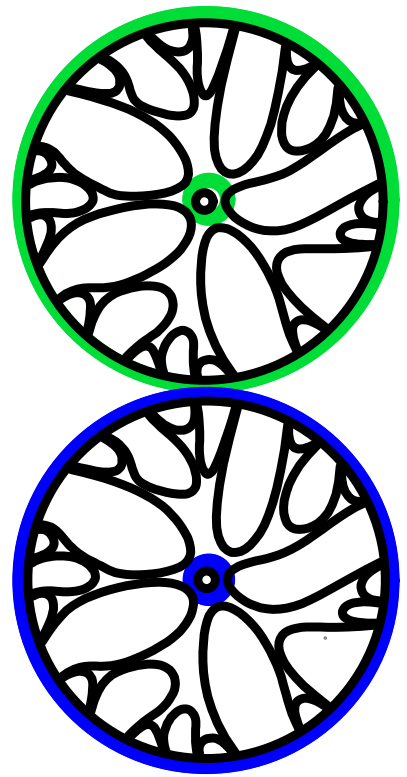

MAßSTAB 1:100

0,00 1,00 2,00 3,00 4,00 5,00

ALLE MASSE UND HOHENANGABEN SIND IN DER ÖRTLICHKEIT ZU ÜBERPRÜFEN. UNSTIMMIGKEITEN SIND DER BAULEITUNG UNVERZÜGLICH MITZUTEILEN. DIE LAGE EVENTUELLER LEITUNGEN IST VOM UNTERNEHMER ZU PRÜFEN.			
ÄNDERUNG A:	17.12.2018		
ÄNDERUNG B:	15.03.2019		
ÄNDERUNG C:			
ÄNDERUNG D:			
ÄNDERUNG E:			
GEZEICHNET:			
GEPRÜFT:			
VERFASSER:	02.10.2018	D. Hartleif	
ÄNDERUNG	DATUM	NAME	
PROJEKT: SIEDLUNG SCHÖNHAUSEN Bergkamen			
AUFTRAGGEBER: Stadt Bergkamen Rathausplatz 1			
INHALT: Russelstraße Untersuchung Baumstandorte Konzept 1			
PROJEKT-NR.:	2018-103	MAßSTAB:	BLATT:
ZEICHNUNGS-NR.:	2018-103-Bergkamen-Konzept-1-2018-03-15	1:100	
DIESE ARBEIT IST URHEBERRECHTLICH GESCHÜTZT. ES BEDARF DER EINVERSTÄNDLICHEN ANKUNDE DES VERFASSERS, WENN ÜBER DEN AUFTRAG HINUS ÜBER DIE PLäne VERFÜGT WIRD.			
 Garten- und Landschafts-Architektur Dietl-Ing. Garten- und Landschafts-Architektur Rathausplatz 1 58174 Kamen Tel. 02307 - 9 109 333 Fax 02307 - 9 109 334			